
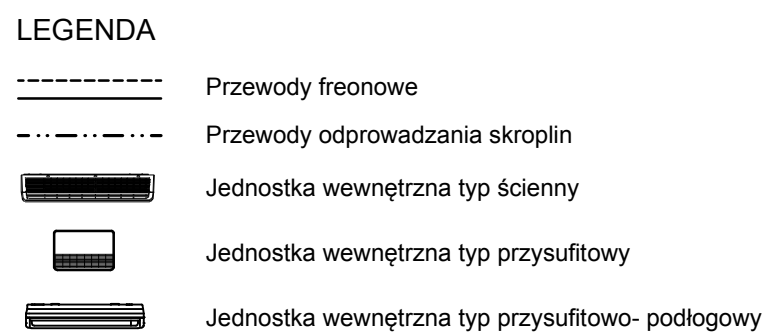


 

BIURO PROJEKTOWO - USŁUGOWE  B+G Biuro Projektowe	Temat: Projekt instalacji klimatyzacji dla Przychodni Specjalistycznej zlokalizowanej przy ul. Niedurnego 50D w Rudzie Śląskiej RZUT PIĘTRA II Obiekt : Budynek Przychodni Specjalistycznej ul. Niedurnego 50D, Ruda Śląska	Data: 09.2014 Skala: 1:100									
	Investor: Przychodnia Specjalistyczna SP ZOZ ul. Niedurnego 50D, Ruda Śląska										
	<table border="1" style="width: 100%; border-collapse: collapse;"> <tr> <th style="width: 33%;">Nazwisko</th> <th style="width: 33%;">Podpis</th> <th style="width: 33%;">Upraw. Nr</th> </tr> <tr> <td>mgr inż. Maciej Baranowski</td> <td></td> <td>SLK/3499/PWOS/11</td> </tr> <tr> <td>Opracował</td> <td>inż. Beata Łabucka</td> <td></td> </tr> </table>	Nazwisko	Podpis	Upraw. Nr	mgr inż. Maciej Baranowski		SLK/3499/PWOS/11	Opracował	inż. Beata Łabucka		Rysunek nr K 03
Nazwisko	Podpis	Upraw. Nr									
mgr inż. Maciej Baranowski		SLK/3499/PWOS/11									
Opracował	inż. Beata Łabucka										