
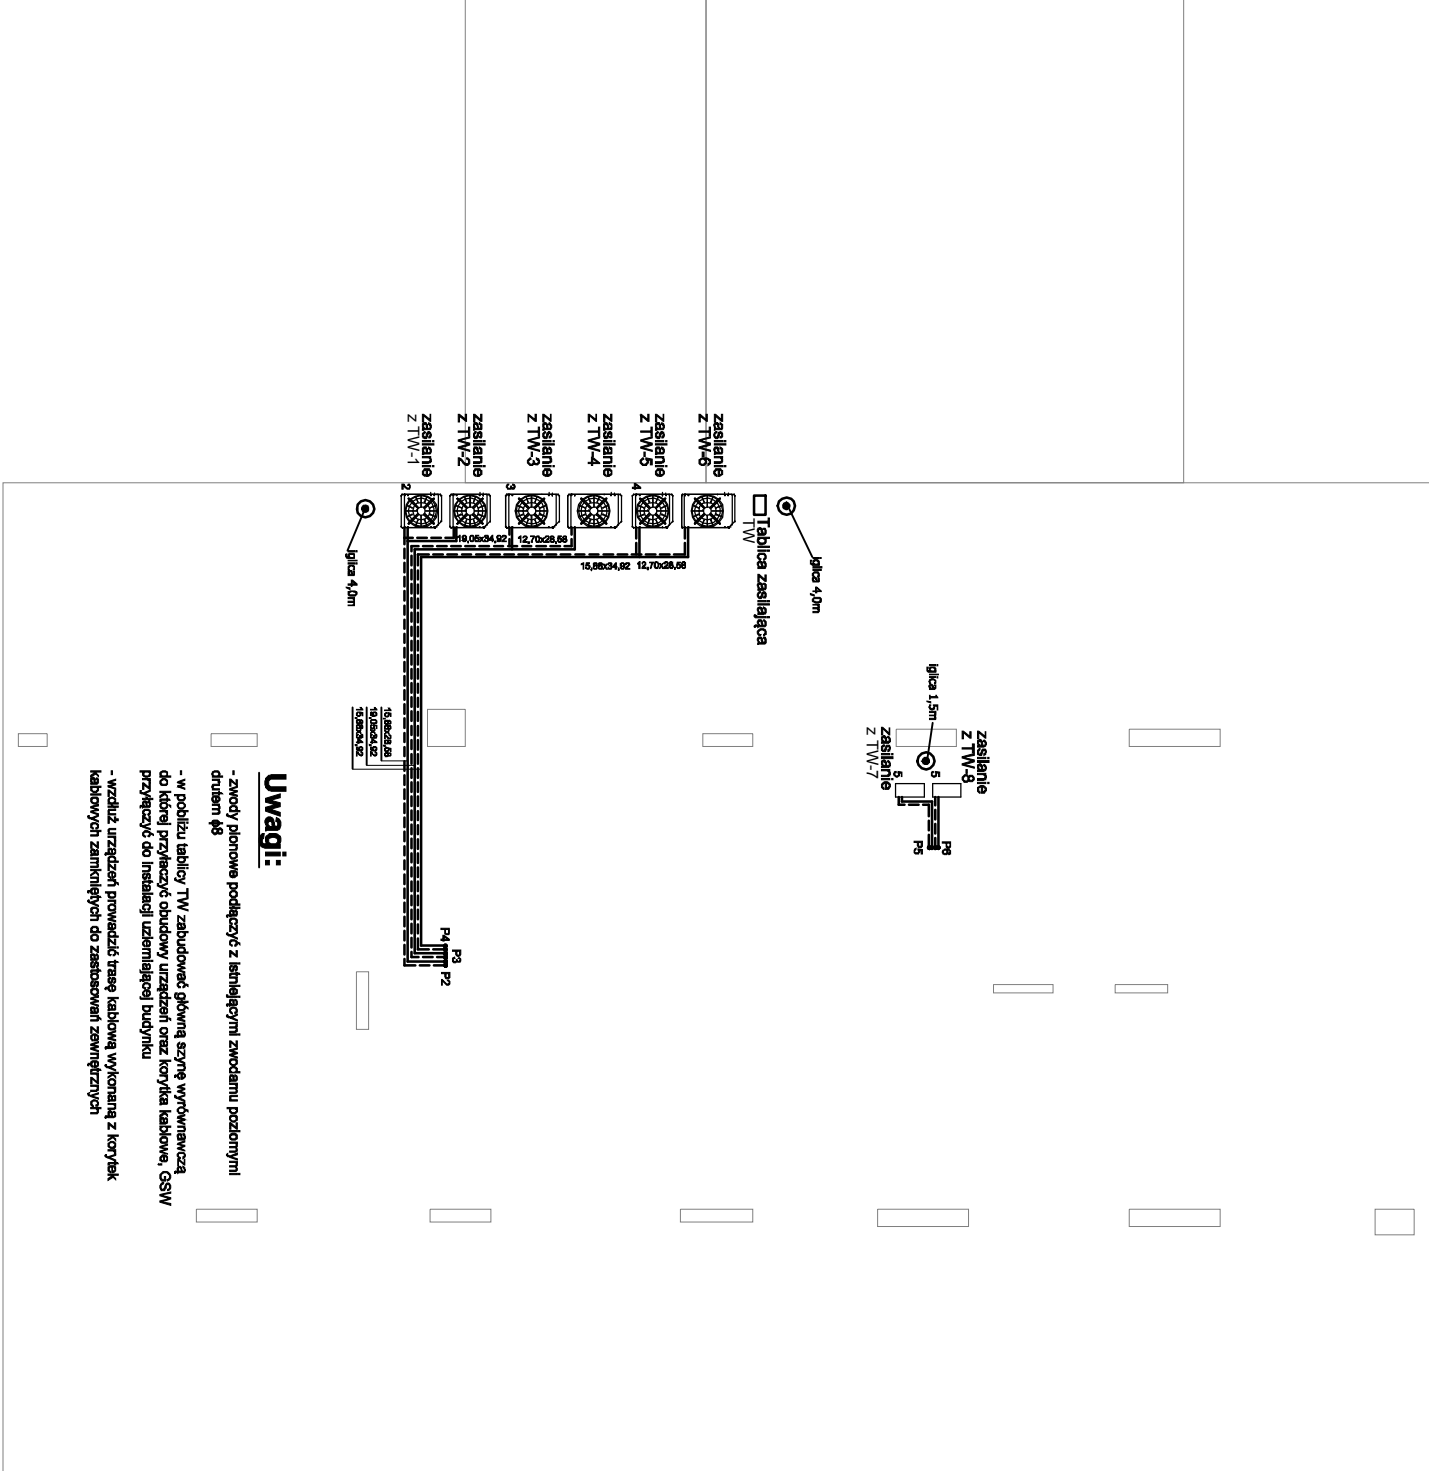
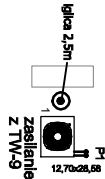


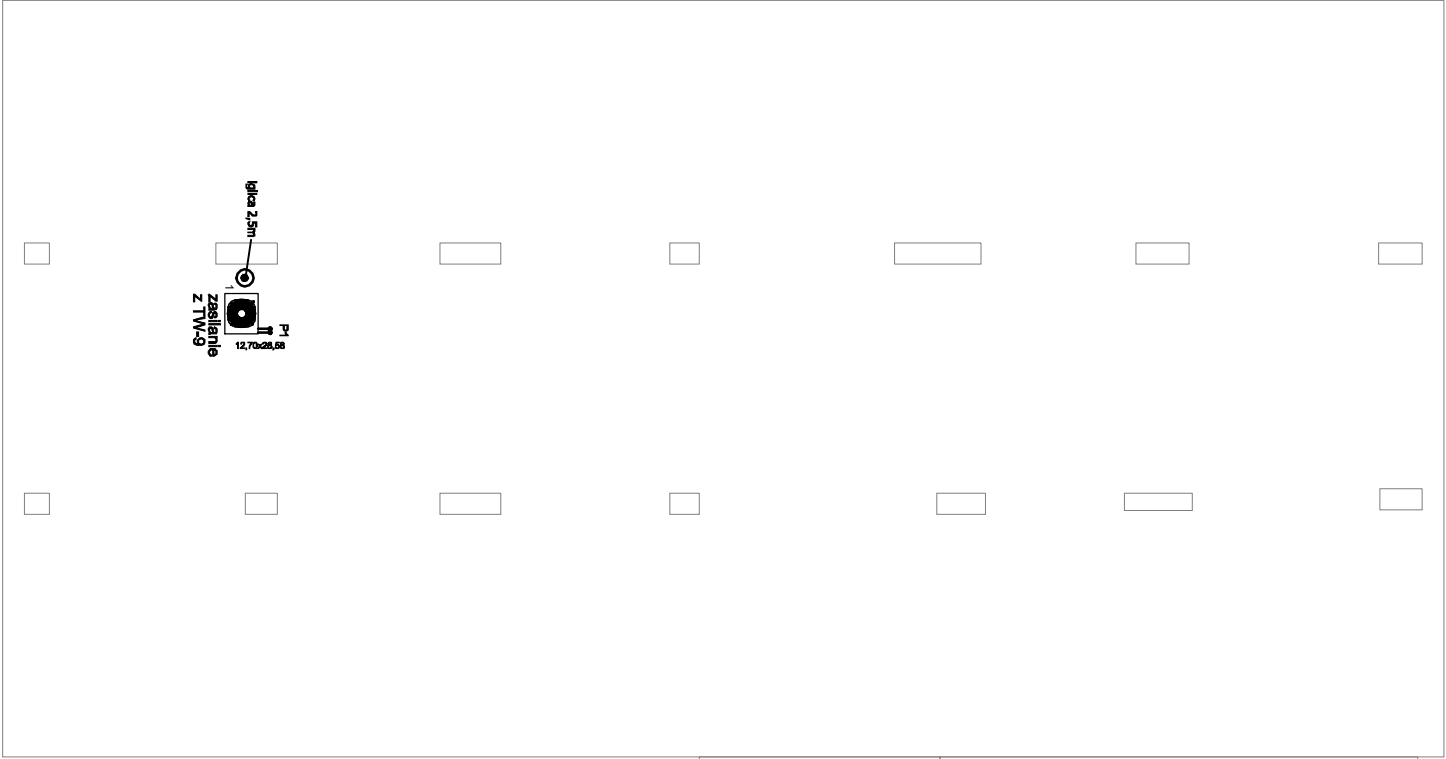

Uwagi:

- zwody pletnowe podłączyć z listwami zwozdanymi poziomymi dnem 48
- w pobliżu tablicy TV zabudować główną szynę rozdzielniczą do której przyłączyć obudowy urządzeń oraz koryta kablowe, GSW przyłączyć do instalacji uziemieniowej budynku
- wzdłuż urządzeń prowadzić trasę kablową wykonaną z korysek kablowych zamkniętych do zastosowań zewnętrznych

BiuRO PROJEKTOWO - USŁUGOWE		Temat: Projekt instalacji klimatyzacji dla Przzychodni Specjalistycznej zlokalizowanej przy ul. Niedurnego 50D w Rudzie Śląskiej		Data: 09.2014	
 W BiuRO Biuro Projektowo-Usługowe ul. ONZ 2/5 Gliwice tel : 510 626 830		Obiekt : Przzychodni Specjalistycznej ul. Niedurnego 50D, Ruda Śląska		Inwestor: Przzychodnia Specjalistyczna SP ZOZ ul. Niedurnego 50D, Ruda Śląska	
		Nazwisko		Podpis	
		Projektował		SLK/5096/PWOE/14	
mgr inż. Tomasz Gliniecki		Rysunek nr		E-02	