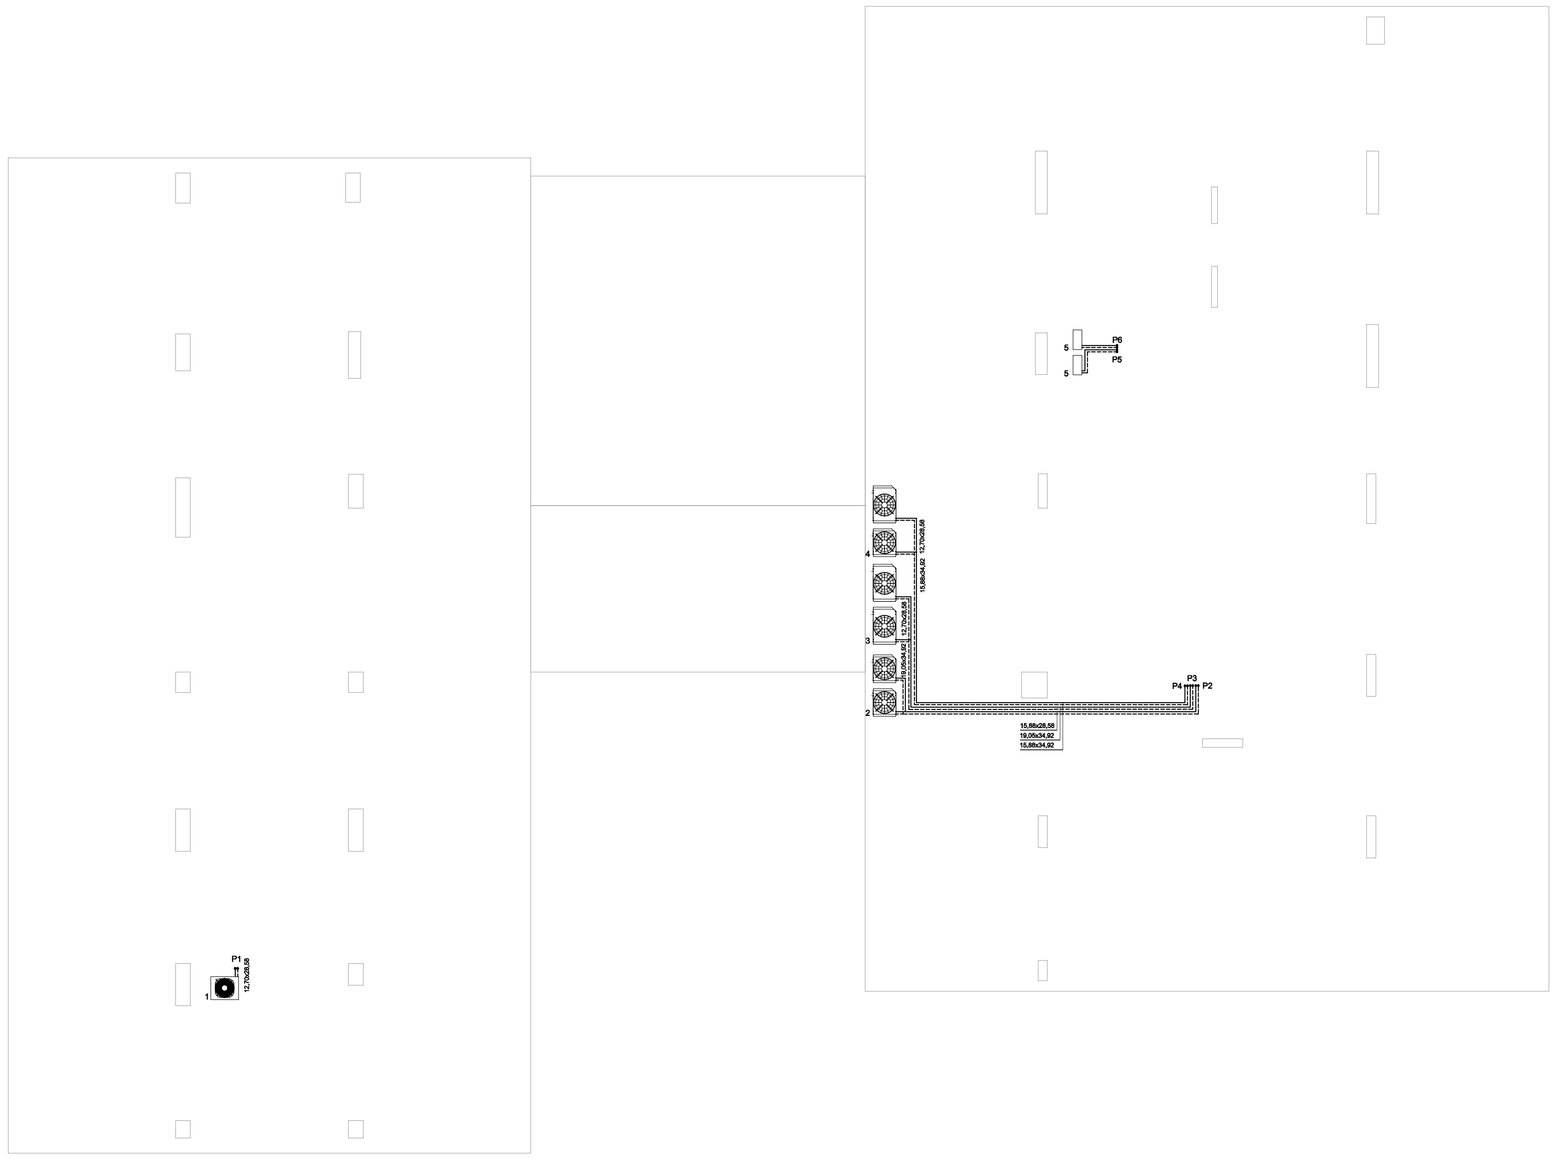

LEGENDA

=========== Przewody freonowe

1- Jednostka zewnętrzna np. AJY126LALH
Q=40 kW- chłodzenie 45 kW- grzanie
Qei=11,53 kW- chłodzenie 11,45 kW- grzanie
U=380-415V 3 fazy 50Hz
wys. 1690mm, szer. 1240mm, gł. 765mm
m=296kg

2- Zestaw jednostek zewnętrznych np. AJY162LALH
składający się z 2 jednostek:
AJYA90LALH, AJYA72LALH
Q=50,4 kW- chłodzenie 56,5 kW- grzanie
Qei=13,24 kW- chłodzenie 13,55 kW- grzanie
U=380-415V 3 fazy 50Hz
wys. 1690 mm, szer. 930x2 mm, gł. 765 mm
m=220+220 kg

3- Zestaw jednostek zewnętrznych np. AJY270LALH
składający się z 2 jednostek:
AJY144LALH, AJY126LALH
Q=85,00 kW- chłodzenie 95,00 kW- grzanie
Qei=25,70 kW- chłodzenie 24,05 kW- grzanie
U=380-415V 3 fazy 50Hz
wys. 1690 mm, szer. 1240x2 mm, gł. 765 mm
m=296+296 kg

4- Zestaw jednostek zewnętrznych np. AJY252LALH
składający się z 2 jednostek:
AJY144LALH, AJY108LALH
Q=78,50 kW- chłodzenie 87,50 kW- grzanie
Qei=23,79 kW- chłodzenie 21,88 kW- grzanie
U=380-415V 3 fazy 50Hz
wys. 1690 mm, szer. 930+1240 mm, gł. 765 mm
m=296+275 kg

5- Jednostka zewnętrzna np. AOYG07LM
Q=2 kW- chłodzenie 3 kW- grzanie
U=230V 1 faza 50Hz
wys. 535mm, szer. 663mm, gł. 293mm
m=21 kg

BIURO PROJEKTOWO - USŁUGOWE mgr inż. Marcin Ranowski Gliwice ul. ONZ 2/5 tel. 513 626 630	Temat: Projekt instalacji klimatyzacji dla Przychodni Specjalistycznej zlokalizowanej przy ul. Niedurnego 50D w Rudzie Śląskiej RZUT DACHU			Data: 09.2014
	Obiekt : Budynek Przychodni Specjalistycznej ul. Niedurnego 50D, Ruda Śląska	Inwestor: Przychodnia Specjalistyczna SP ZOZ ul. Niedurnego 50D, Ruda Śląska		Skala: 1:100
		Nazwisko	Podpis	Upraw. Nr
	Projektował	mgr inż. Marcin Ranowski		SLK/3499/PWOS/11
	Opracował	inż. Beata Latoul		
				Rysunek nr K 05