


SCHEMAT ORUROWANIA

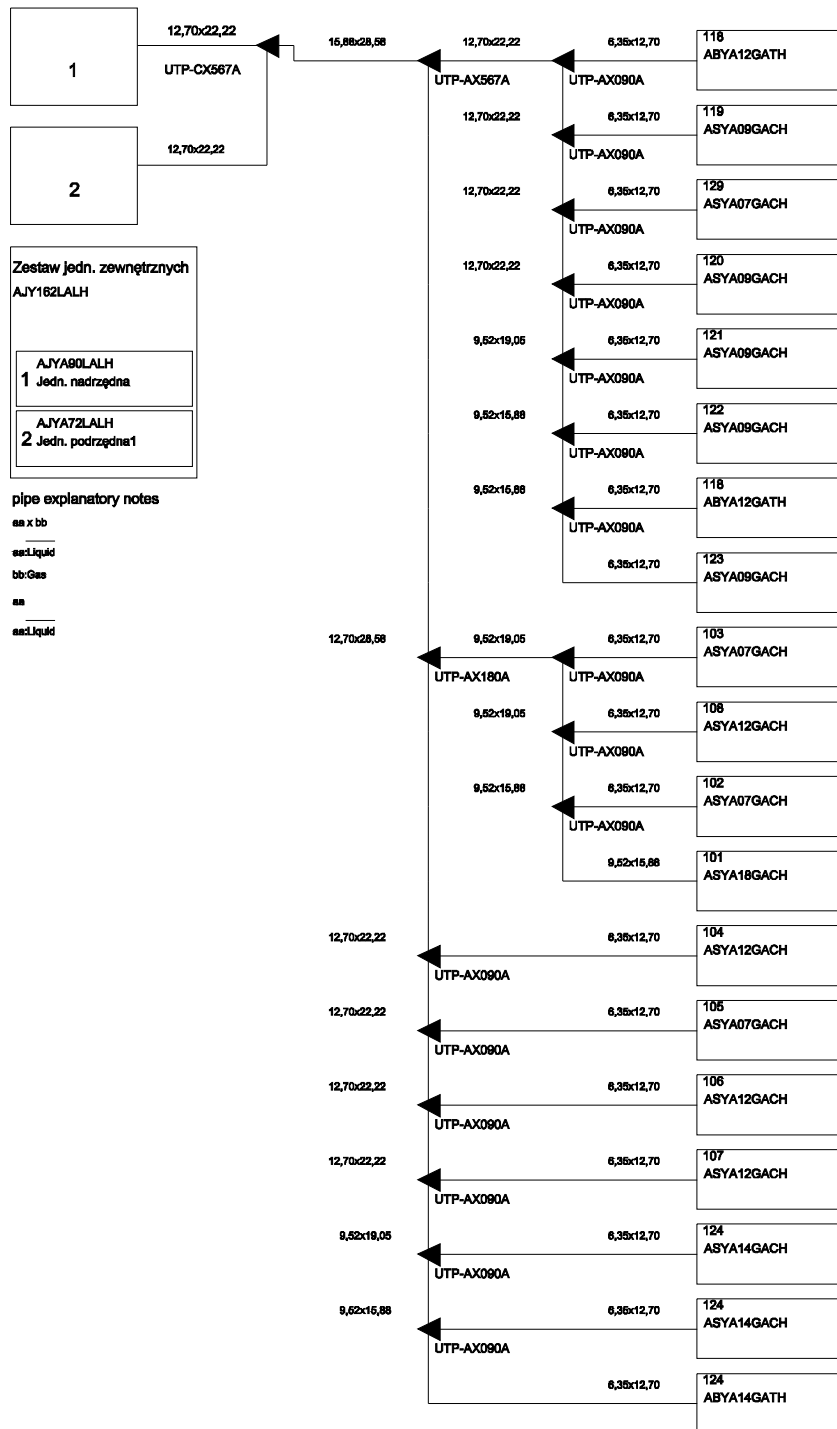

BIURO PROJEKTOWO - USŁUGOWE  mgr inż. Marcin Raniowski Gliwice ul. ONZ 2/5 tel : 510 626 830	Temat: Projekt instalacji klimatyzacji dla Przychodni Specjalistycznej zlokalizowanej przy ul. Niedurnego 50D w Rudzie Śląskiej PIĘTRO I- SCHEMAT ORUROWANIA INSTALACJI CHŁODNICZEJ				Data: 09.2014
Obiekt : Budynek Przychodni Specjalistycznej ul. Niedurnego 50D, Ruda Śląska		Inwestor: Przychodnia Specjalistyczna SP ZOZ ul. Niedurnego 50D, Ruda Śląska		Skala: -	
	Nazwisko	Podpis	Upraw. Nr	Rysunek nr K 09	
Projektował	mgr inż. Marcin Raniowski		SLK/3499/PWOS/11		
Opracował	inż. Beata Łabuś				