
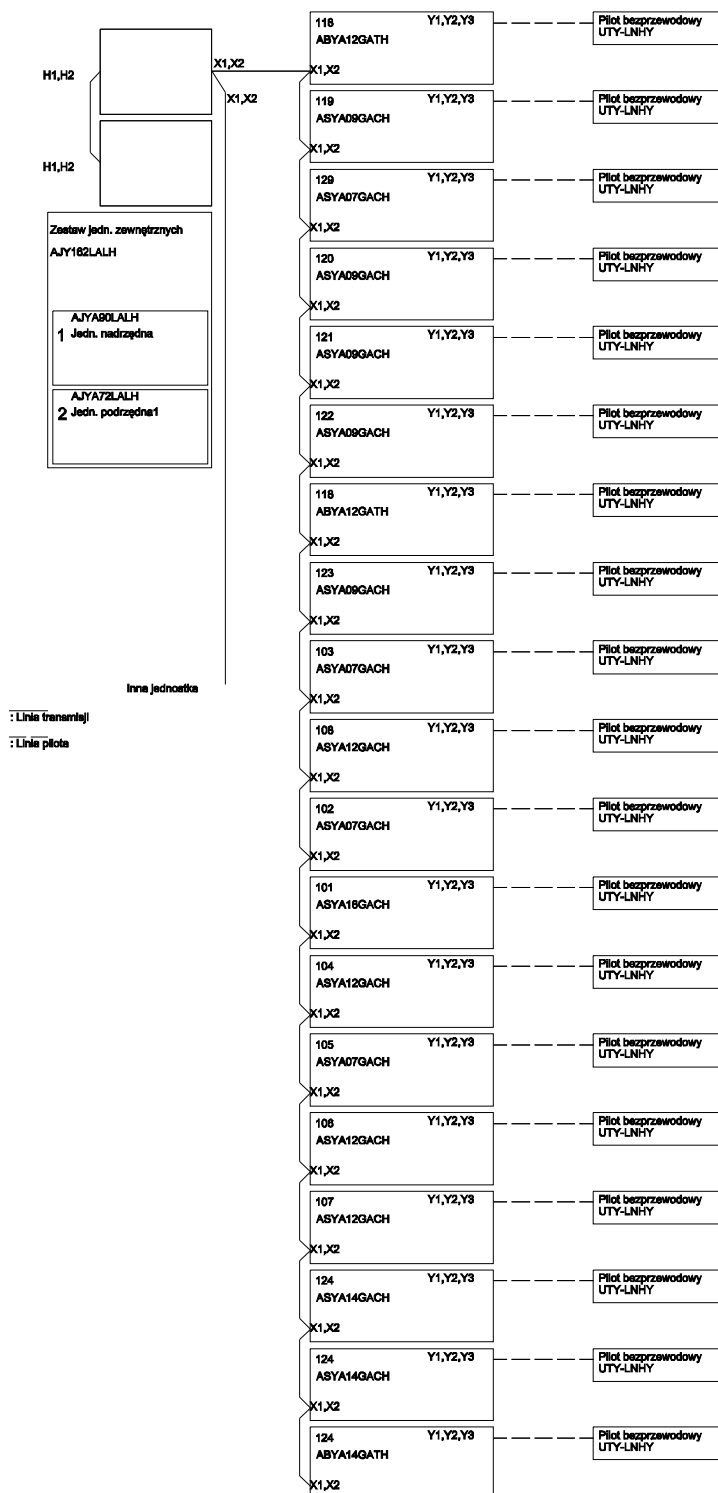


SCHEMAT OKABLOWANIA **linia transmisji**

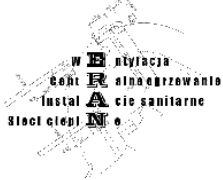

BIURO PROJEKTOWO - USŁUGOWE  mgr inż. Marcin Raniowski Gliwice ul. ONZ 2/5 tel : 510 626 830	Temat: Projekt instalacji klimatyzacji dla Przychodni Specjalistycznej zlokalizowanej przy ul. Niedurnego 50D w Rudzie Śląskiej PIĘTRO I- SCHEMAT OKABLOWANIA INSTALACJI CHŁODNICZEJ			Data: 09.2014	
	Obiekt : Budynek Przychodni Specjalistycznej ul. Niedurnego 50D, Ruda Śląska		Inwestor: Przychodnia Specjalistyczna SP ZOZ ul. Niedurnego 50D, Ruda Śląska		Skala: -
	Projektował	Nazwisko mgr inż. Marcin Raniowski	Podpis	Upraw. Nr SLK/3499/PWOS/11	
	Opracował	inż. Beata Łabuś			

Rysunek nr
K 10