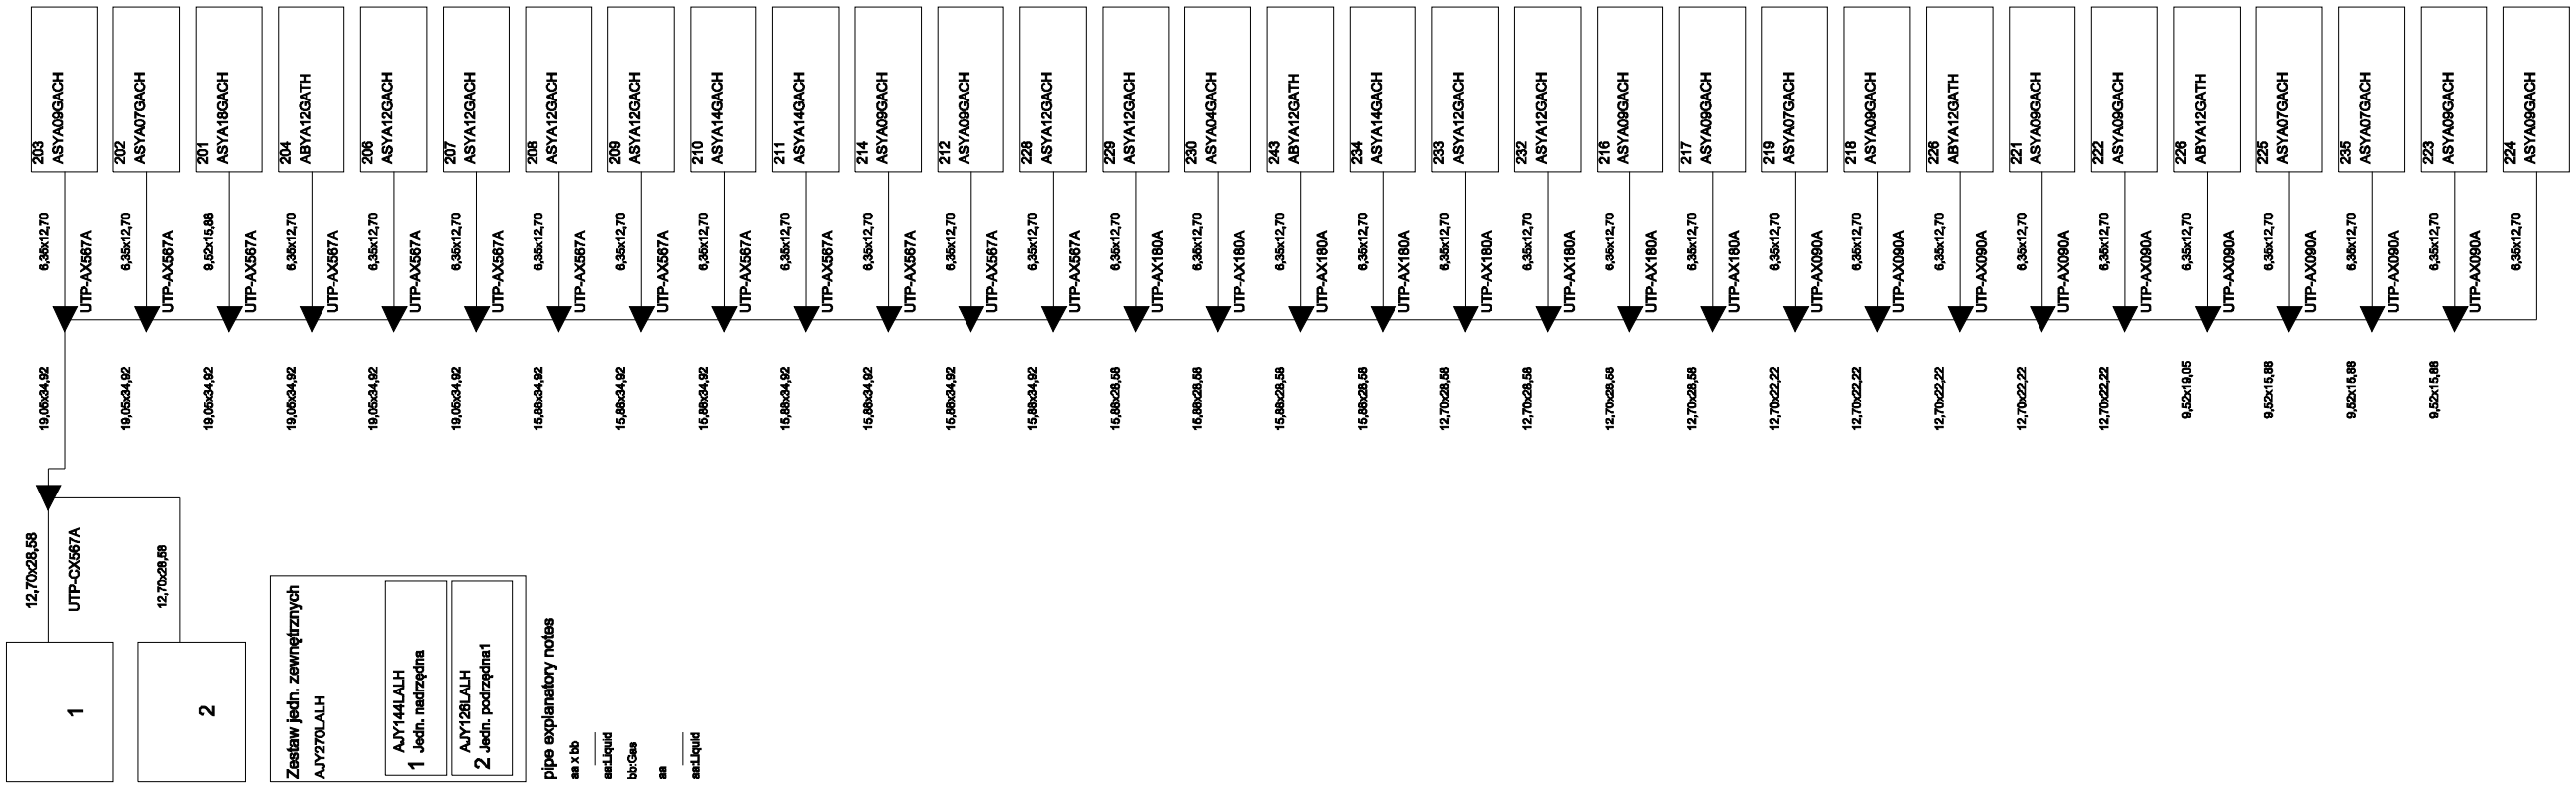


BIURO
PROJEKTOWO - USŁUGOWE

mgr inż. Marcin Raniowski
Gliwice
ul. ONZ 2/5
tel : 510 626 830

| | | | | |
|---|---|---|---|---|
| Temat: Projekt instalacji klimatyzacji dla Przychodni Specjalistycznej zlokalizowanej przy ul. Niedurnego 50D w Rudzie Śląskiej<br>PIĘTRO II- SCHEMAT ORUROWANIA INSTALACJI CHŁODNICZEJ | | | | Data: 09.2014 |
| Obiekt : Budynek Przychodni Specjalistycznej ul. Niedurnego 50D, Ruda Śląska | | Inwestor: Przychodnia Specjalistyczna SP ZOZ ul. Niedurnego 50D, Ruda Śląska | | Skala: - |
| | Nazwisko | Podpis | Upraw. Nr | |
| Projektował | mgr inż. Marcin Raniowski | | SLK/3499/PWOS/11 | Rysunek nr K 12 |
| Opracował | inż. Beata Łabuś | | | |