


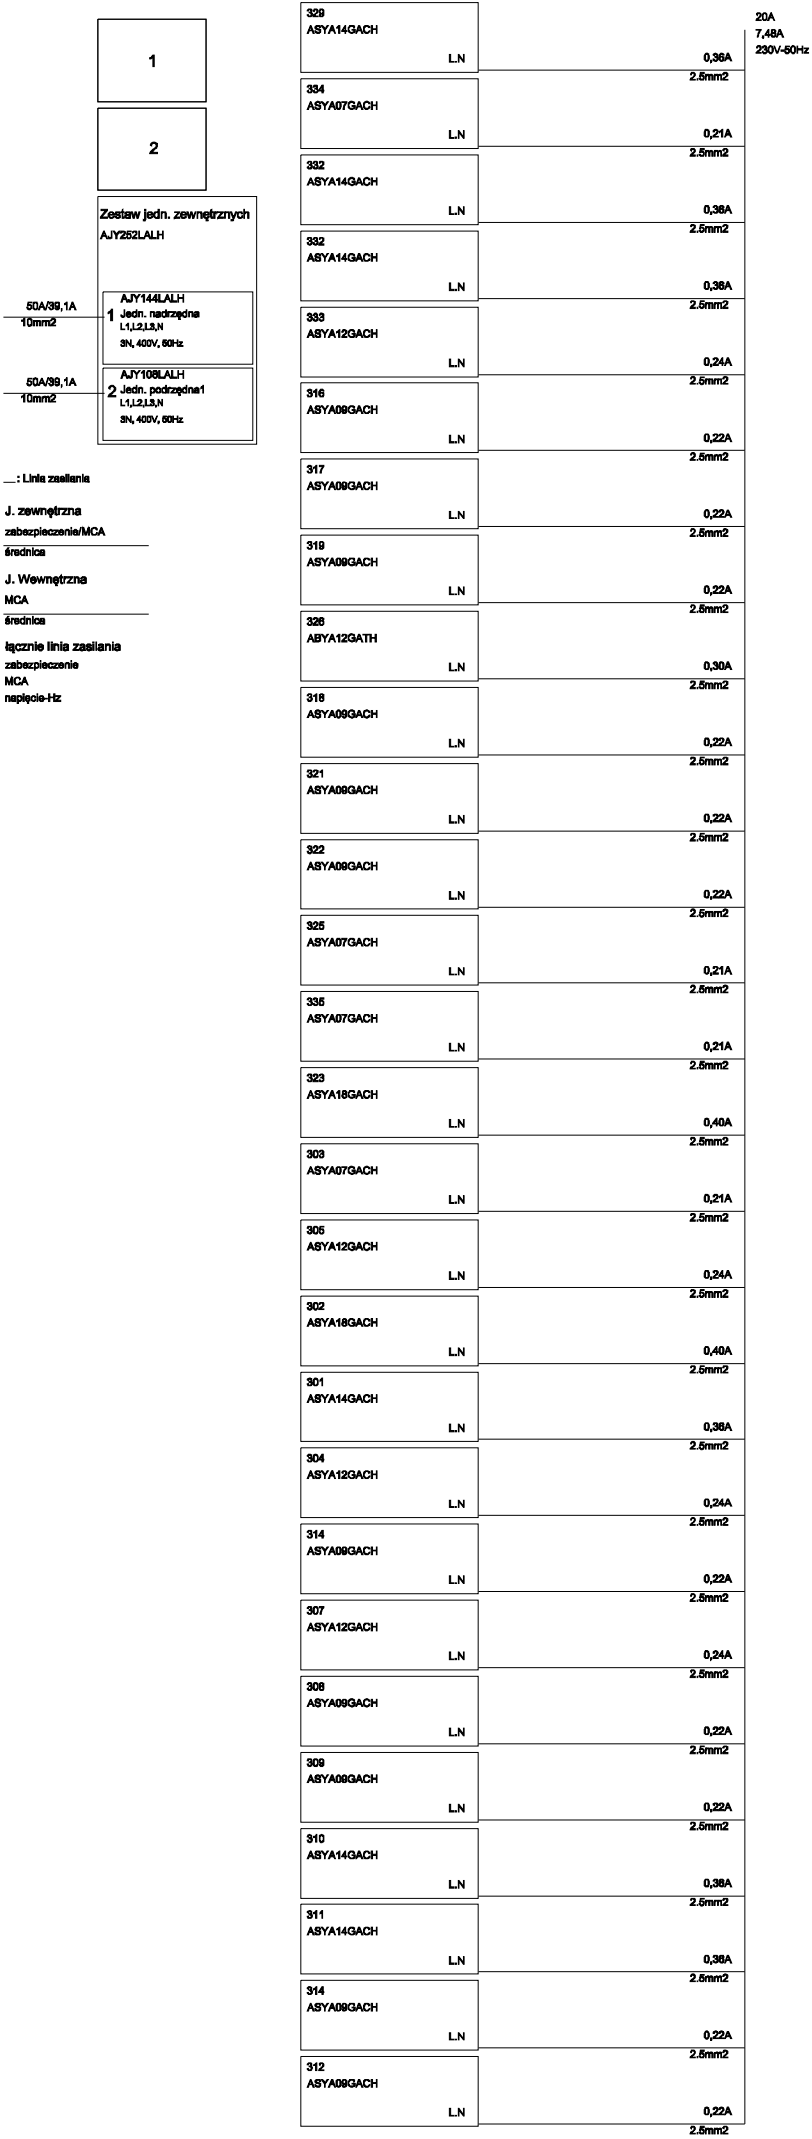

 W. B. inżynier Ośrodek Projektowania i Instalacji ul. ONZ 2/5 Gliwice mgr inż. Marcin Raniowski Gliwice ul. ONZ 2/5 tel.: 510 626 830				BIURO PROJEKTOWO - USŁUGOWE			
Temat:		Projekt instalacji klimatyzacji dla Przychodni Specjalistycznej zlokalizowanej przy ul. Niedurnego 50D w Rudzie Śląskiej		Data:		09.2014	
PIĘTRO III- SCHEMAT OKABLOWANIA INSTALACJI CHŁODNICZEJ		Obiekt : Budynek Przychodni Specjalistycznej ul. Niedurnego 50D, Ruda Śląska		Inwestor: Przychodnia Specjalistyczna SP ZOZ ul. Niedurnego 50D, Ruda Śląska		Skala: -	
Projektował		Nazwisko		Podpis		Upraw. Nr	
mgr inż. Marcin Raniowski						SLK/3499/PWOS/11	
Opracował		inż. Beata Labuś				Rysunek nr K 17	