


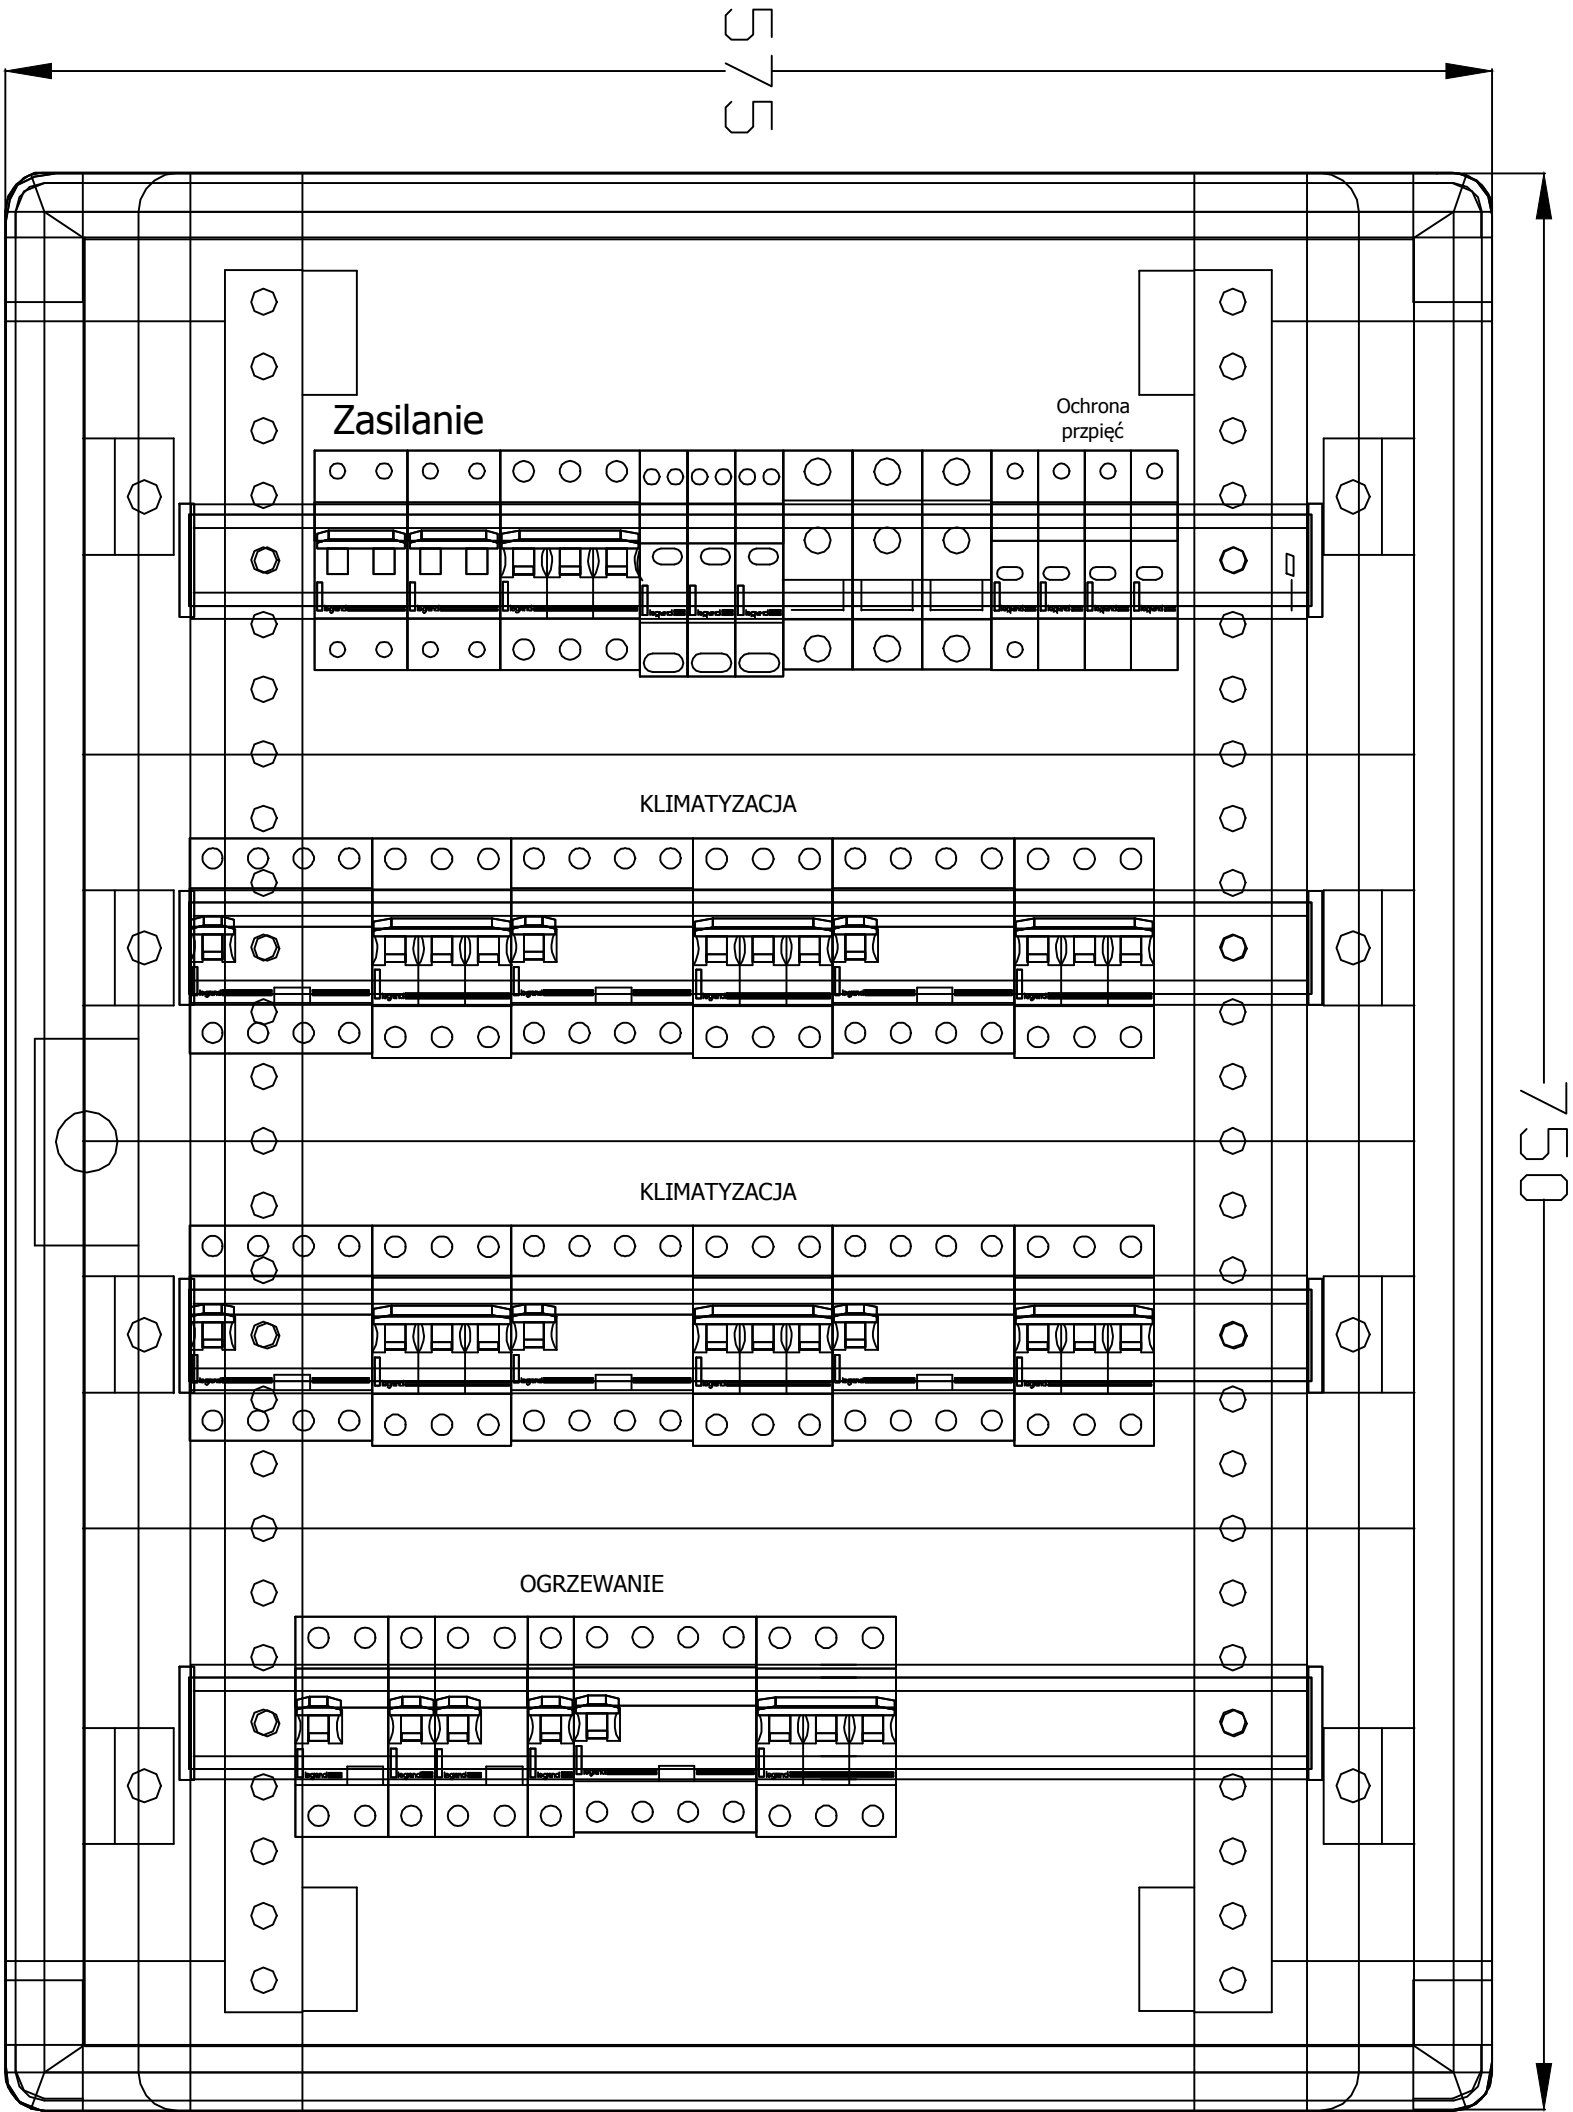

TABLICA ZASILAJĄCA
NATYNKOWA
IP65
montaż na dachu na
konstrukcji wsporczej

BIURO PROJEKTOWO - USŁUGOWE		Temat: Projekt instalacji klimatyzacji dla Przychodni Specjalistycznej zlokalizowanej przy ul. Niedurnego 50D w Rudzie Śląskiej		Data: 09.2014	
 mgr inż. Marcin Raniowski ul. ONZ 2/5 Gliwice tel.: 510 626 830		Tytuł: Tablica zasilająca TW. Schemat strukturalny		ark.: / I. arkuszy 1 / 2	
Obiekt: Przychodni Specjalistycznej ul. Niedurnego 50D, Ruda Śląska		Inwestor: Przychodnia Specjalistyczna SP Z OZ ul. Niedurnego 50D, Ruda Śląska		Rysunek nr E-01	
Projektował: mgr inż. Tomasz Gliński		Podpis: _____		Upraw. Nr: SLK/5096/PWOE/14	
Nazwisko		Podpis		Upraw. Nr	