


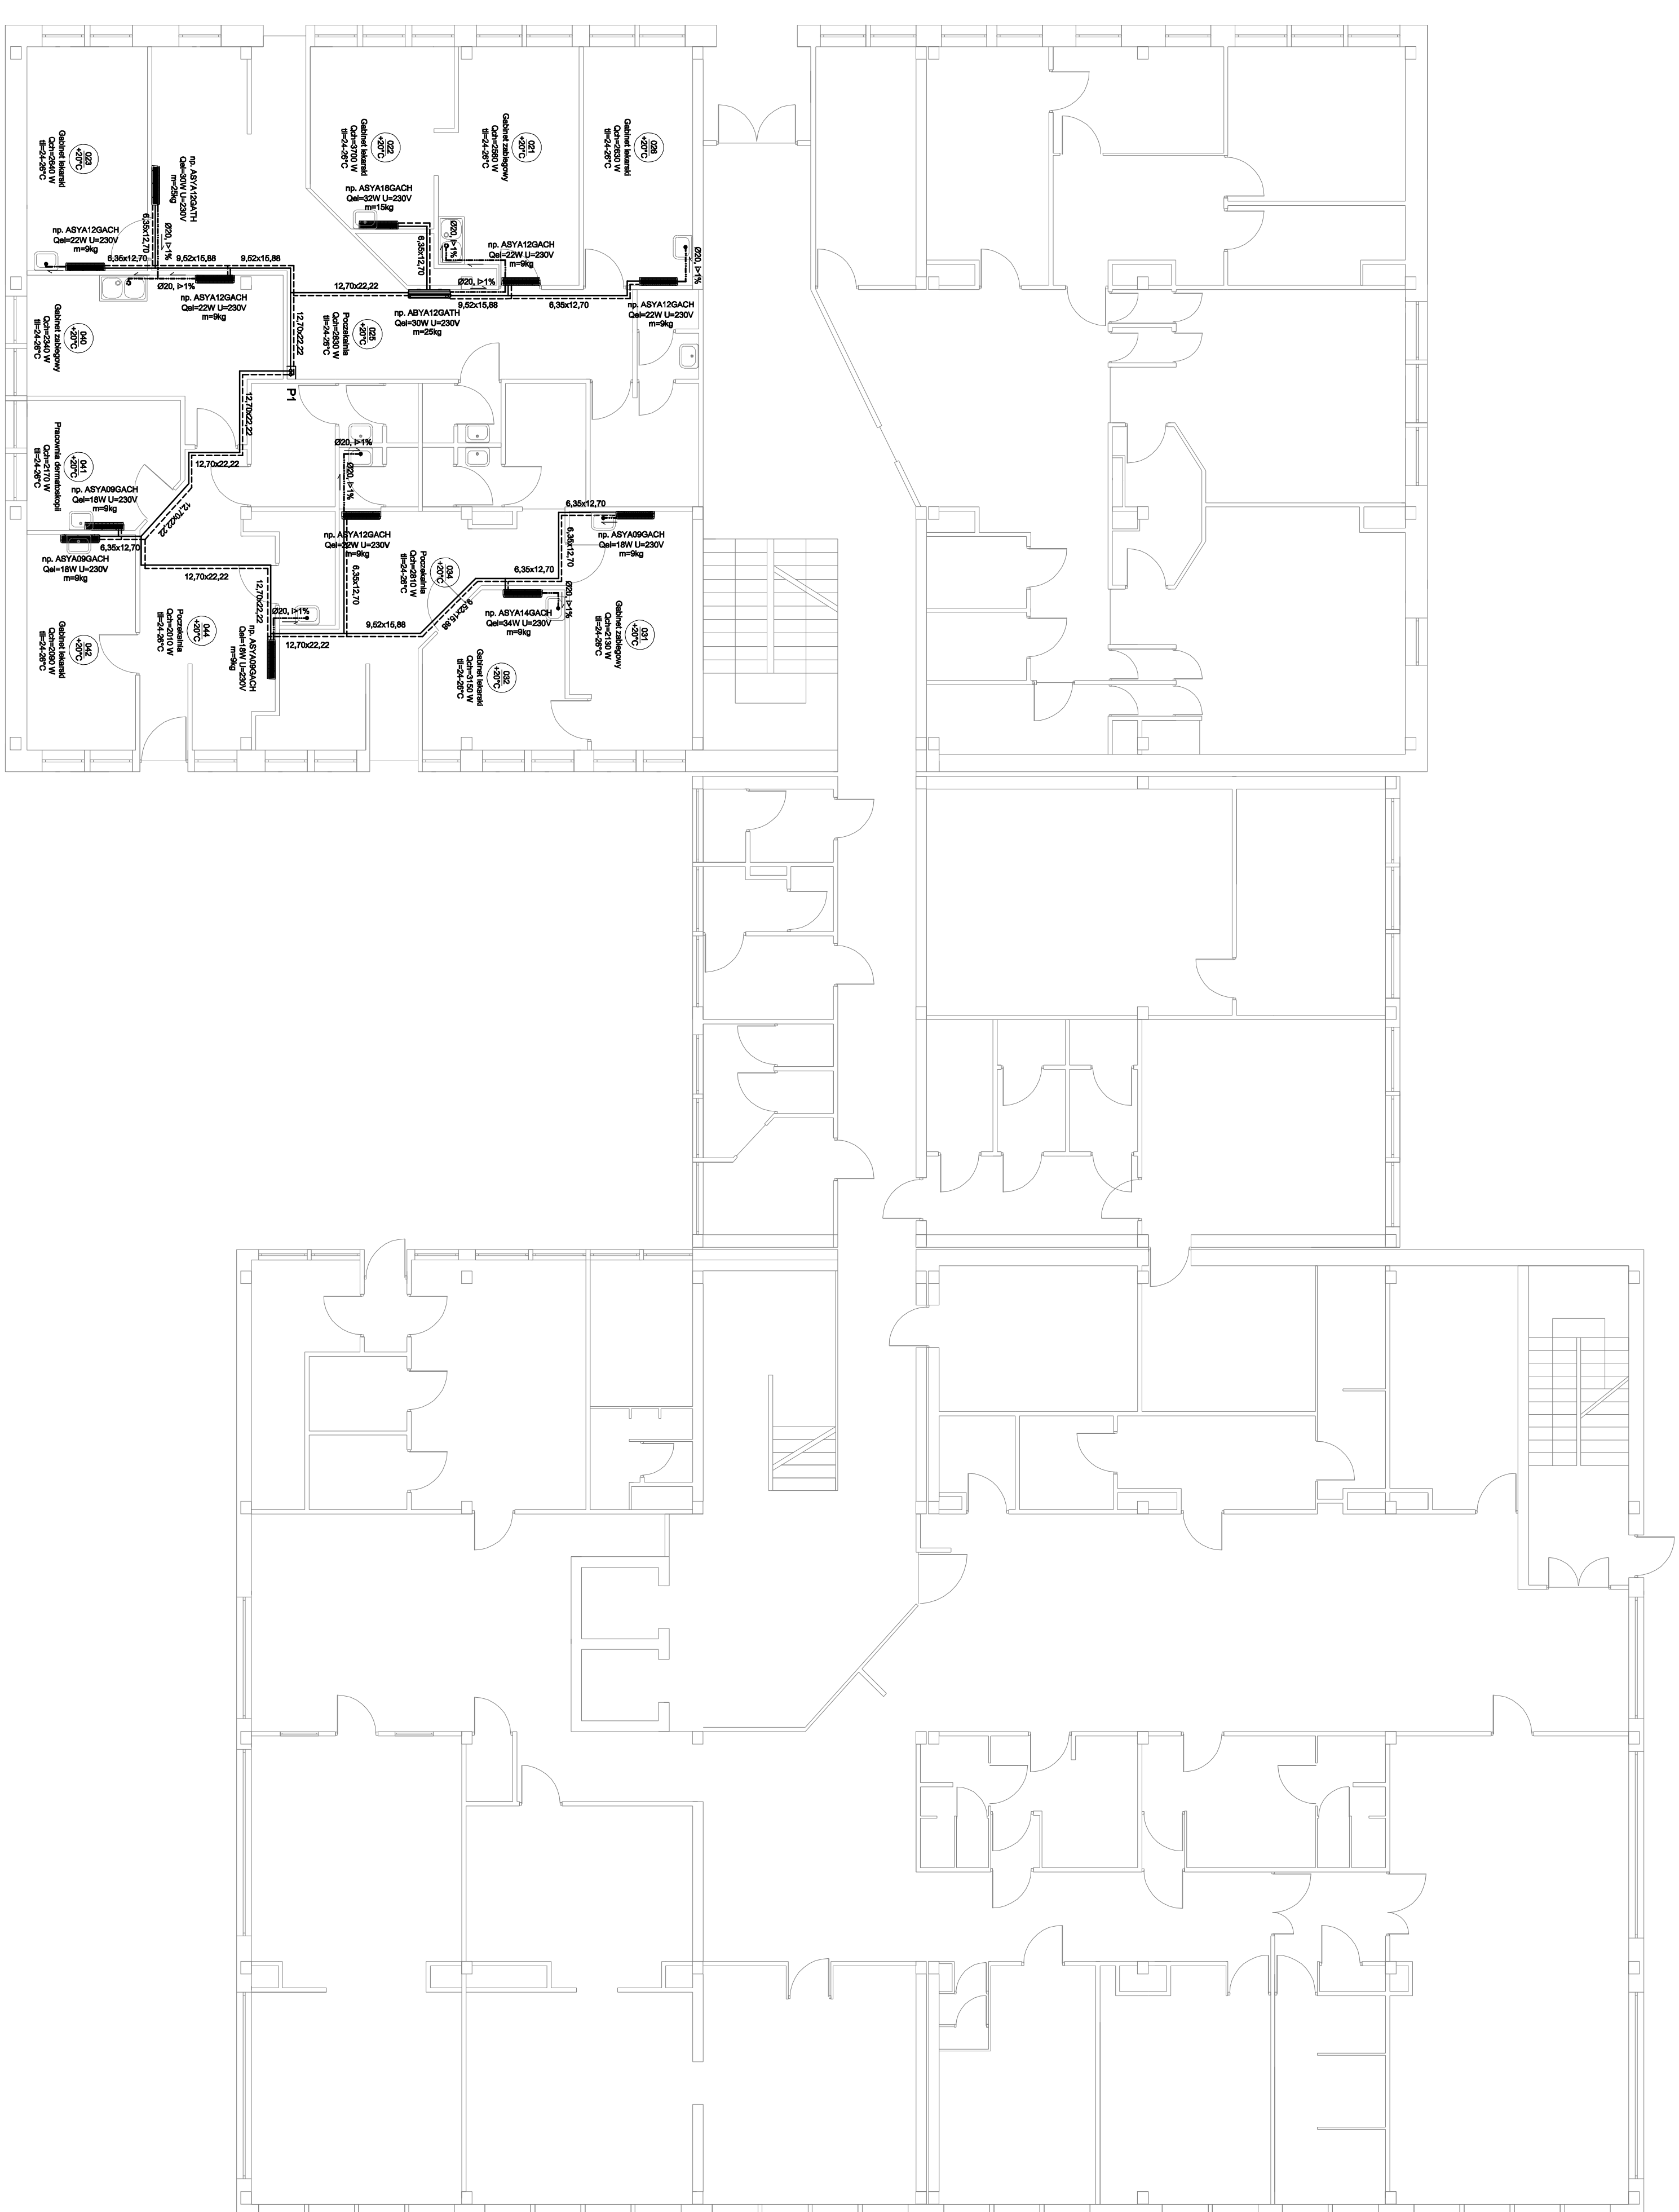

LEGENDA

 Przewody drewniane

 Przewody odporowane stępion

 Jednostka wewnętrzna typ ścienny

 Jednostka wewnętrzna typ przysufitowy

 Jednostka wewnętrzna typ przysufitowo- podłogowy

[illegible]